


クイーン・ヴィクトリア デッキプラン

前方▶

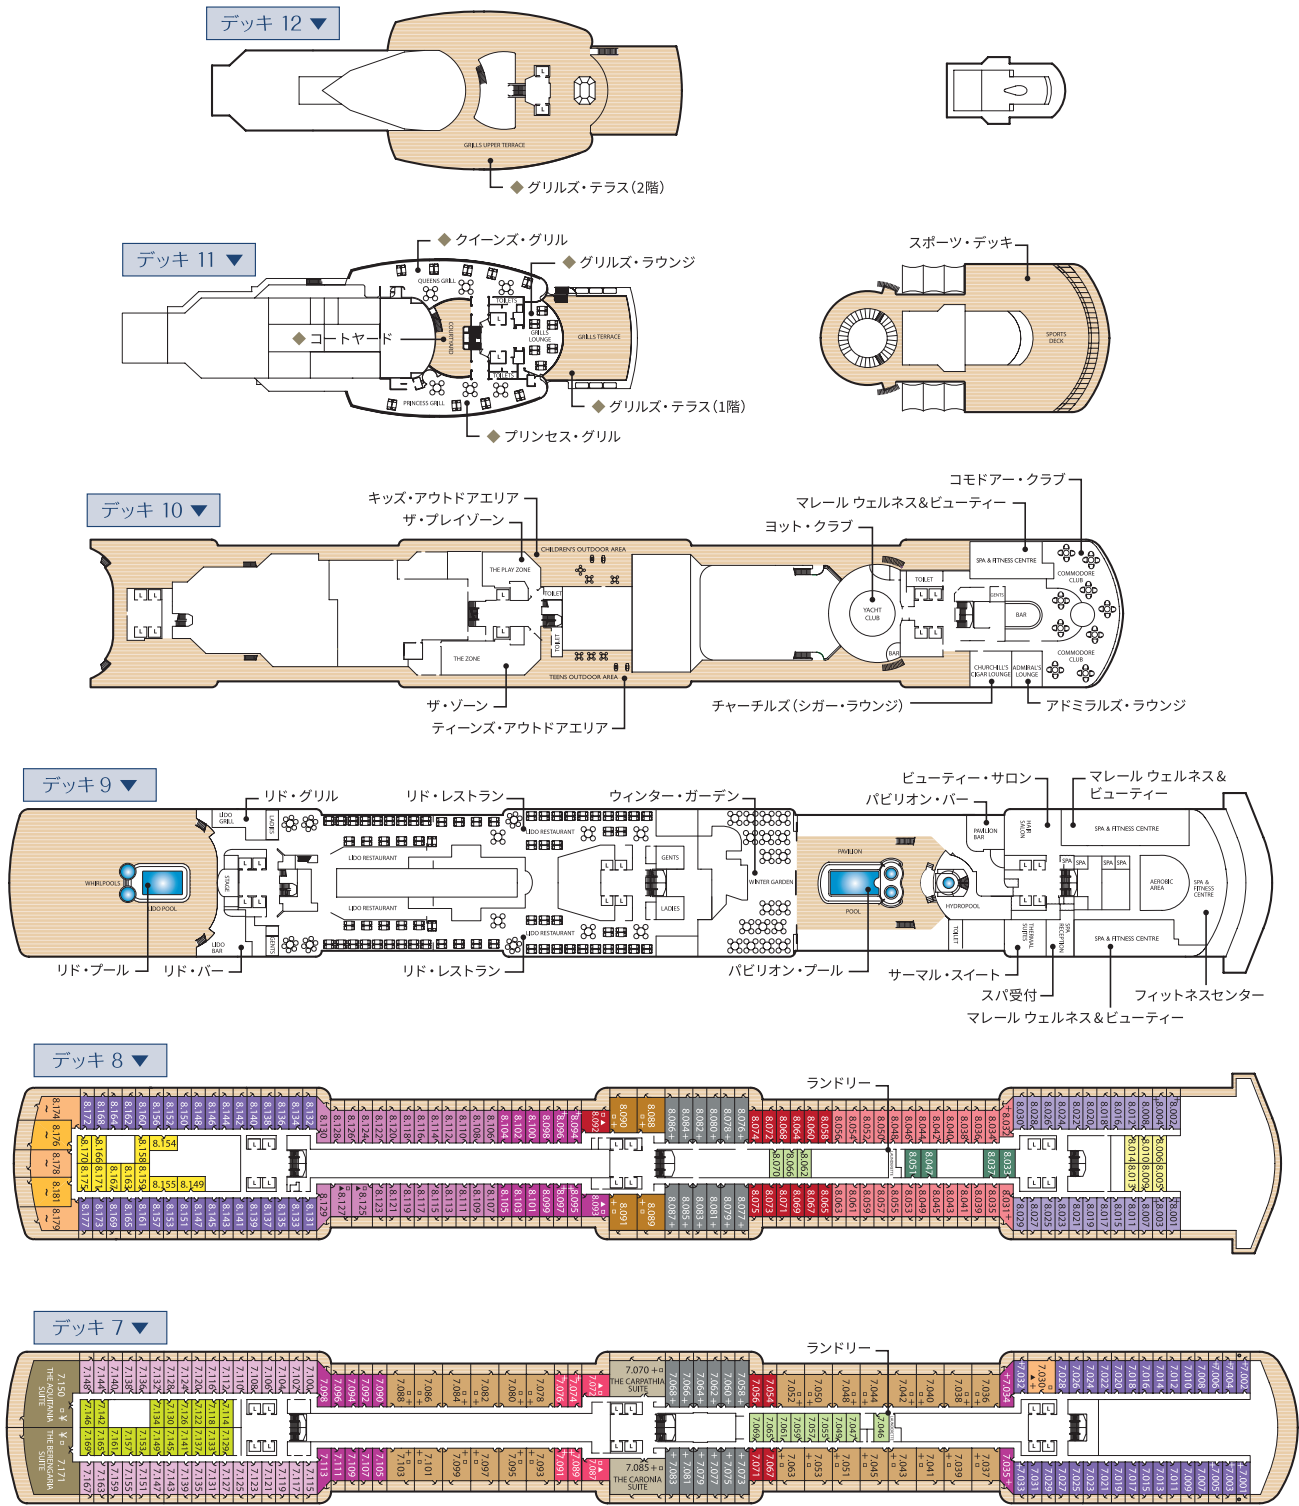


◆… Grillzクラスのお客様専用の施設となります。

- | | | |
|----------------------|----------------------------------|------------------------------------|
| L エレベーター | ¥ 3・4人目のベッドがソファベッドのお部屋 | ◆ 前方に窓がある海側のお部屋 (6003・6004) |
| ↑ 3人目のベッドが上段ベッドのお部屋 | ± 3・4人目のベッドがソファベッドと上段ベッドのお部屋 | ● 船体の鉄板により一部視界が遮られるお部屋 (4001~4042) |
| + 3人目のベッドがソファベッドのお部屋 | ▲ 車椅子対応のお部屋 | × 救命ポートにより一部視界が遮られるお部屋 |
| □ 電動車椅子に適したお部屋 | ○ 操舵室の張り出しにより陰になるお部屋 (7001・7002) | * 救命ポートにより視界が遮られるお部屋 |

※上記のデッキプランは見取図の目的でのみ作成されており、実際の縮尺とは異なりますのでご了承ください。

前方▶

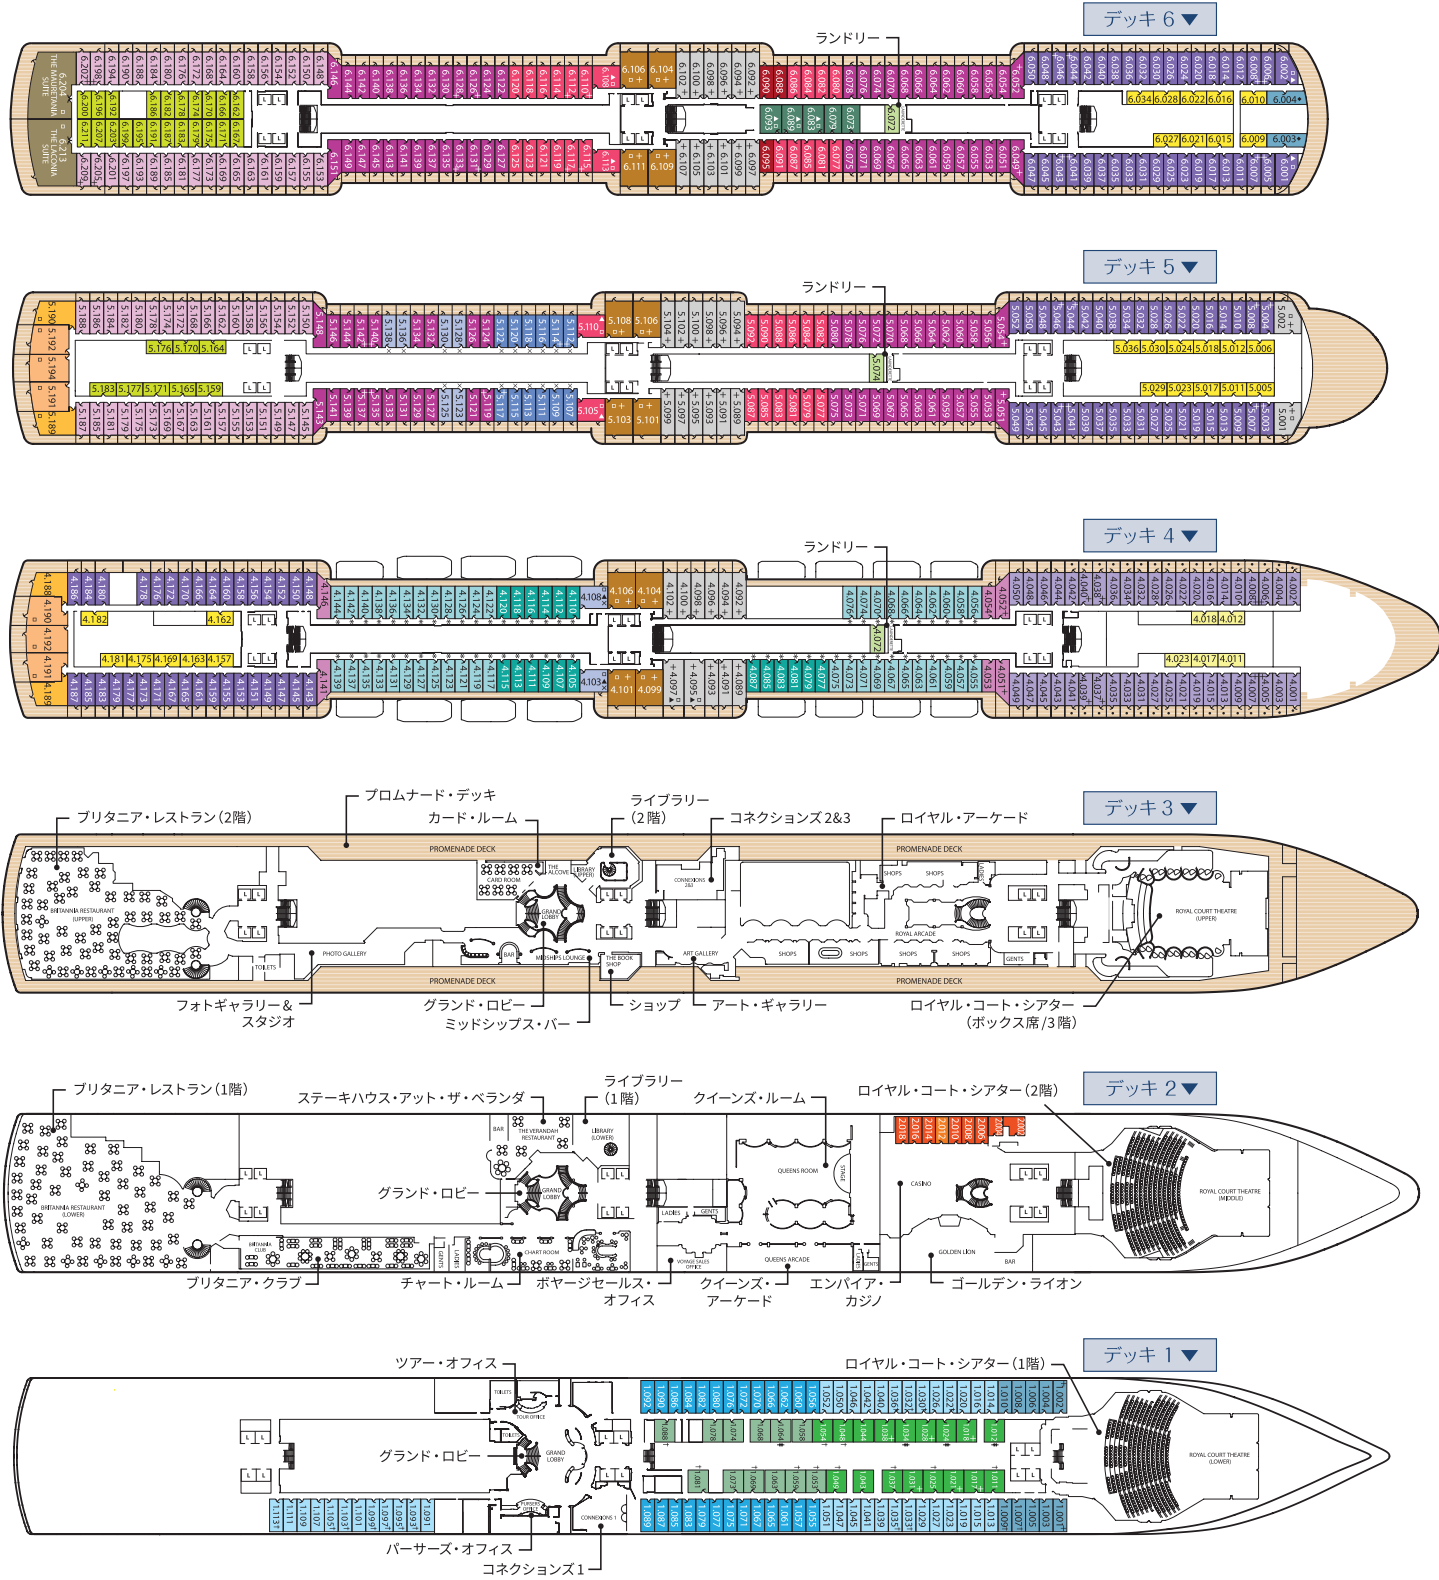

クイーンズ・グリル・スイート			方向	デッキ	プリタニア・クラブ・バルコニー			方向	デッキ	BF	バルコニー	前	4,8	GC	デラックス (内側)	中	1
Q1	グランドスイート	後	6,7	A1	クラブバルコニー	中	6,7,8	CA	バルコニー (※)	中	5			IA	スタンダード (内側)	中	4,5,6,7,8
Q2	マスタースイート	中	7	A2	クラブバルコニー	中	8	CB	バルコニー (※)	中	4,5						
Q3	ベントハウス	中	4,5,6,8	プリタニア			方向	デッキ	EB	海側	中	1	ID	スタンダード (内側)	後	5,6,7	
Q4	ベントハウス	中	7	BA	バルコニー	中	5,6,7	EC	海側	中/後	1		IE	スタンダード (内側)	前/後	4,5,6,8	
Q5	クイーンズスイート	後	4,5,8	BB	バルコニー	中	5,6,7,8	EF	海側	前	1,6		IF	スタンダード (内側)	前	4,8	
Q6	クイーンズスイート	前/後	4,5,7,8	BC	バルコニー	中	4,8	FB	海側 (※)	中	4		KC	シングル (海側)	前	2	
プリンセス・グリル・スイート			方向	デッキ	BD	バルコニー	後	5,6,7	FC	海側 (※)	中	4	LC	シングル (内側)	前	2	
P1	プリンセススイート	中	7,8	BE			バルコニー	前/後	4,5,6,7,8	GA	デラックス (内側)	中	6,8	方向:前方...前 中央...中 後方...後			
P2	プリンセススイート	前/中	4,5,6							GB	デラックス (内側)	中	1	(※):一部視界が遮られます/CA,CB,FB,FC			